


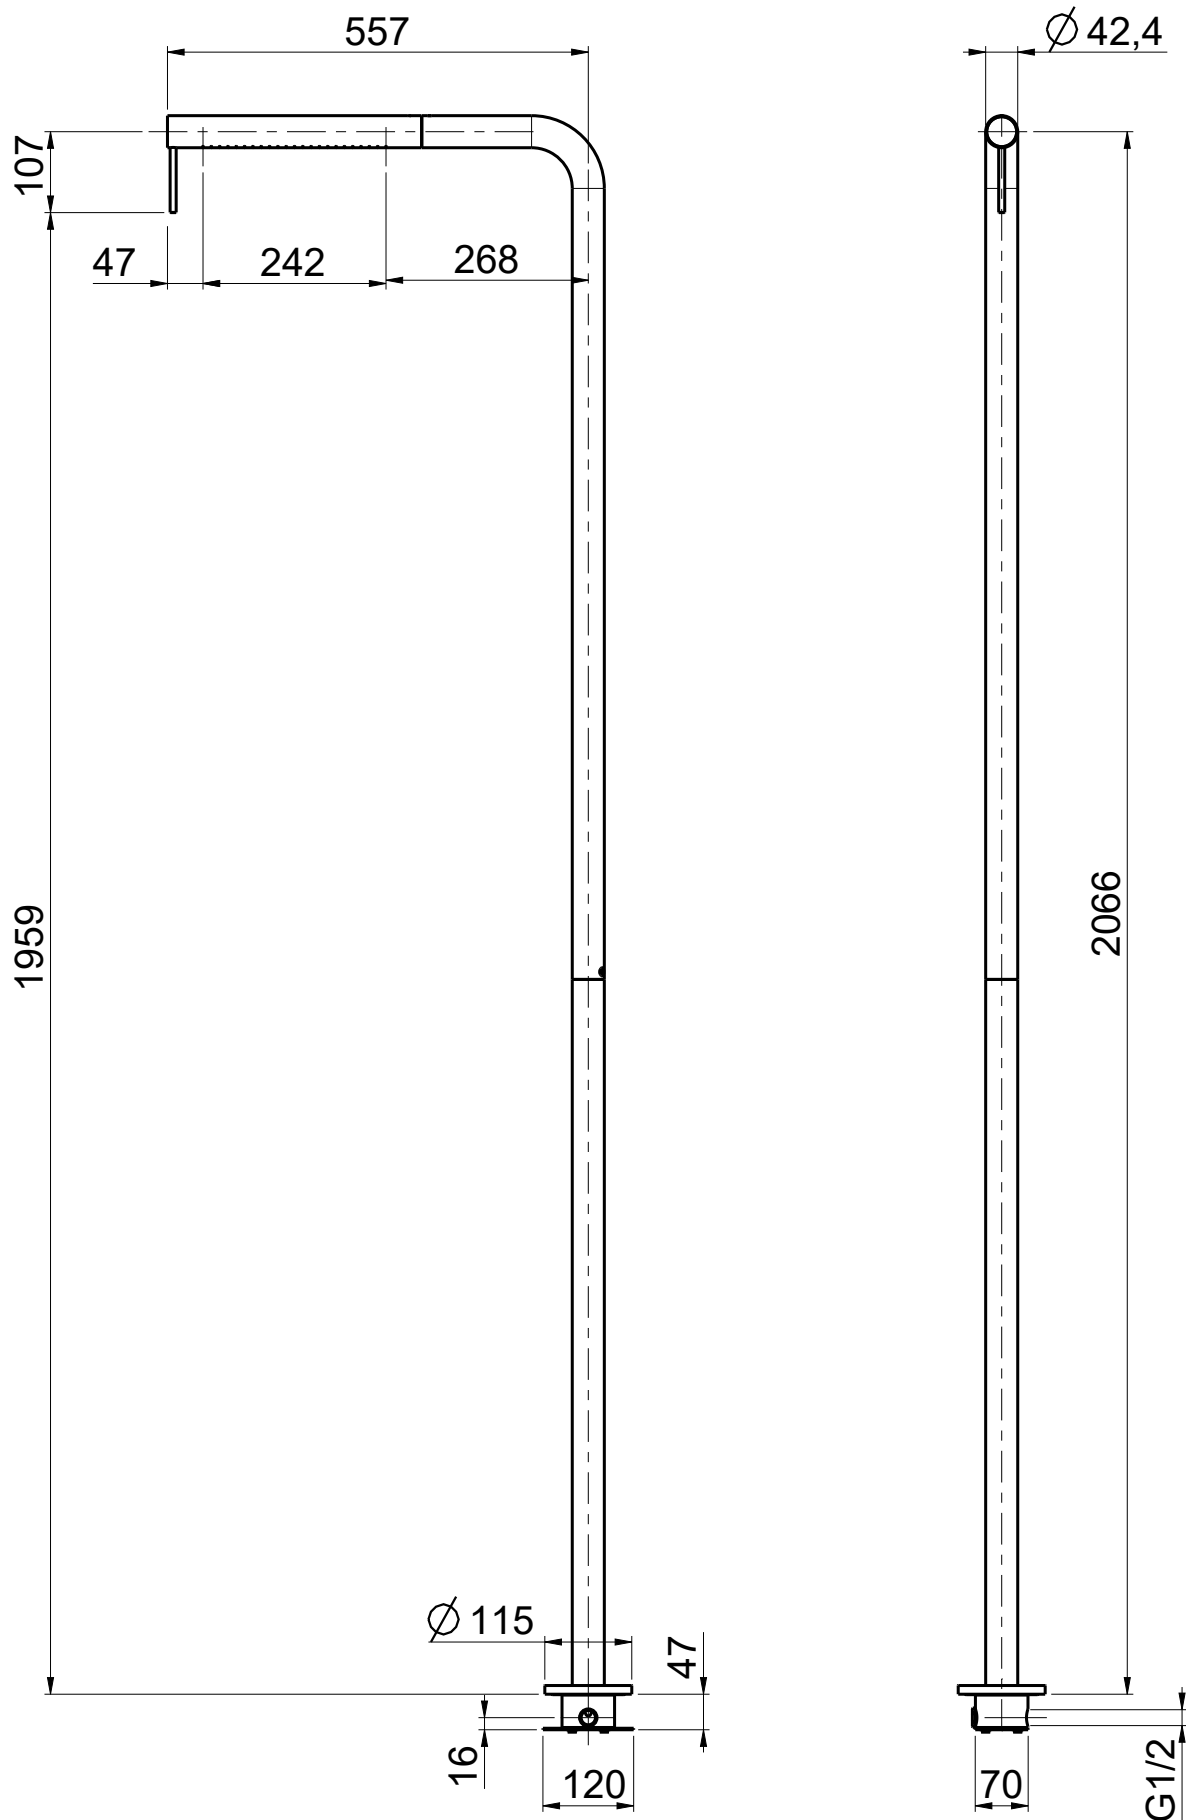

Via Bonetto 40 28017 San Maurizio d'Opaglio (No) Italy
info@quadrodesign.it - quadrodesign.it

Data

3/5/2020

Versione

3.2

Scala

1:10



Articolo

CD015